
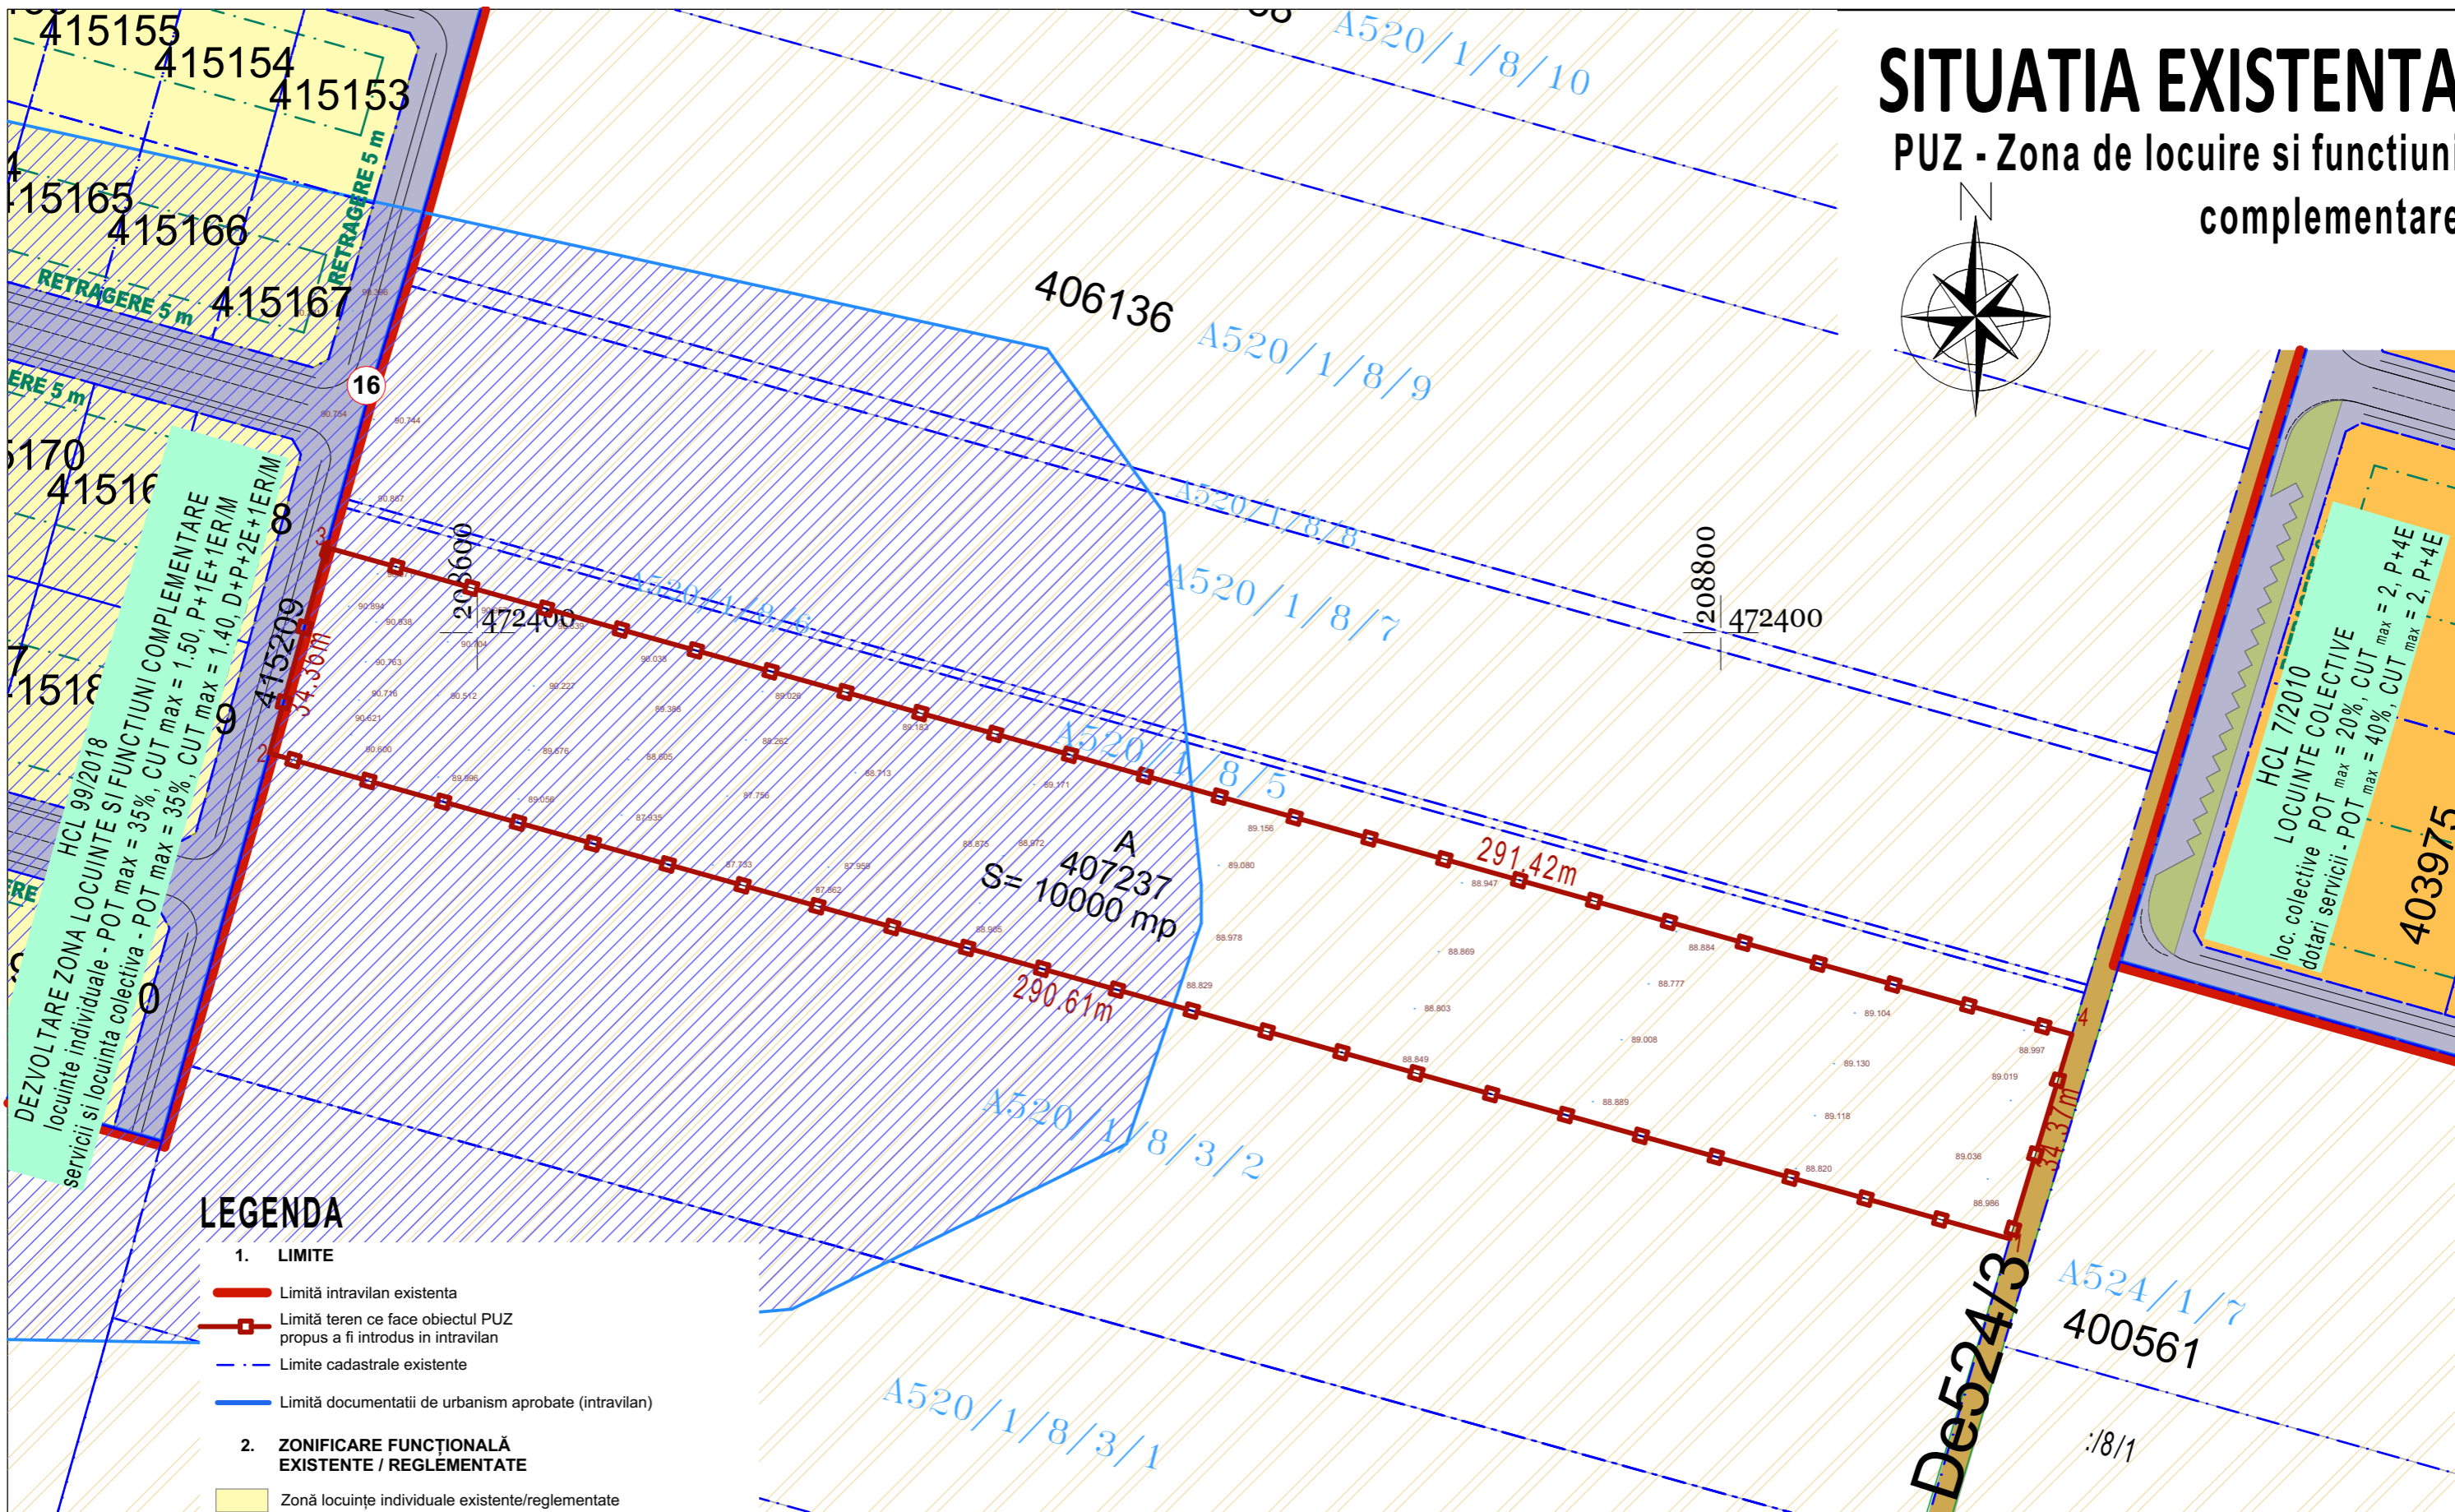


SITUATIA EXISTENTA

PUZ - Zona de locuire si functiuni complementare

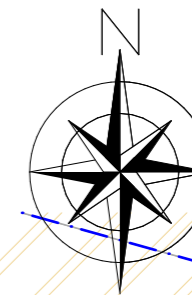

LEGENDA

- LIMITE**
 - Limită intravilan existentă
 - □ Limită teren ce face obiectul PUZ propus a fi introdus în intravilan
 - - - Limite cadastrale existente
 - Limită documentații de urbanism aprobate (intravilan)
- ZONIFICARE FUNCȚIONALĂ EXISTENTE / REGLEMENTATE**
 - Zonă locuințe individuale existente/reglementate
 - Zonă locuințe colective existente/reglementate
 - Zonă spații verzi existente/reglementate
 - Teren arabil
 - Drum existent / reglementat
 - Drum de exploatare DE existent
 - Asezarea neolitică de la Giroc - La Nemți/Obiectiv 6
 - Cota punct MN '75

INVENTAR DE COORDONATE		
Sistem de proiectie: stereografic 1970		
Pct.	E(m)	N(m)
1	472302.520	208846.504
2	472380.605	208566.577
3	472413.712	208575.782
4	472335.410	208856.485

Suprafata totala masurata=10000 mp
Suprafata din act=10000 mp

<p>POWER ARCHITECTURE & URBANISM</p>	Specialist RUR arh. STANCU ISPAS Ioana		Denumire proiect: PUZ - ZONA DE LOCUIRE SI FUNCTIUNI COMPLEMENTARE Pr. Nr.: 49/2023	
	S.C. POWER ON SOLUTIONS S.R.L. Str. G. Musicescu, Nr.26, Timisoara, Timis e-mail: office@power-on.ro Tel: 0773 806 704			
	Nume arh. STANCU ISPAS Ioana	Semnatura	Scara 1:1000	Initiator: PASCU IONEL DAN Amplasament: Giroc, jud. Timis, CF 407237, Giroc Faza: P.U.Z.
	Sef proiect arh. STANCU ISPAS Ioana	Proiectat arh. STANCU ISPAS Ioana	Desenat arh. VANC Ioana	Data IULIE 2024 Denumire plansa: SITUATIE EXISTENTA Nr. plansa: U01