


PROPRIETATEA ASUPRA TERENURILOR

PUZ - Dezvoltare zona de locuire si functiuni complementare

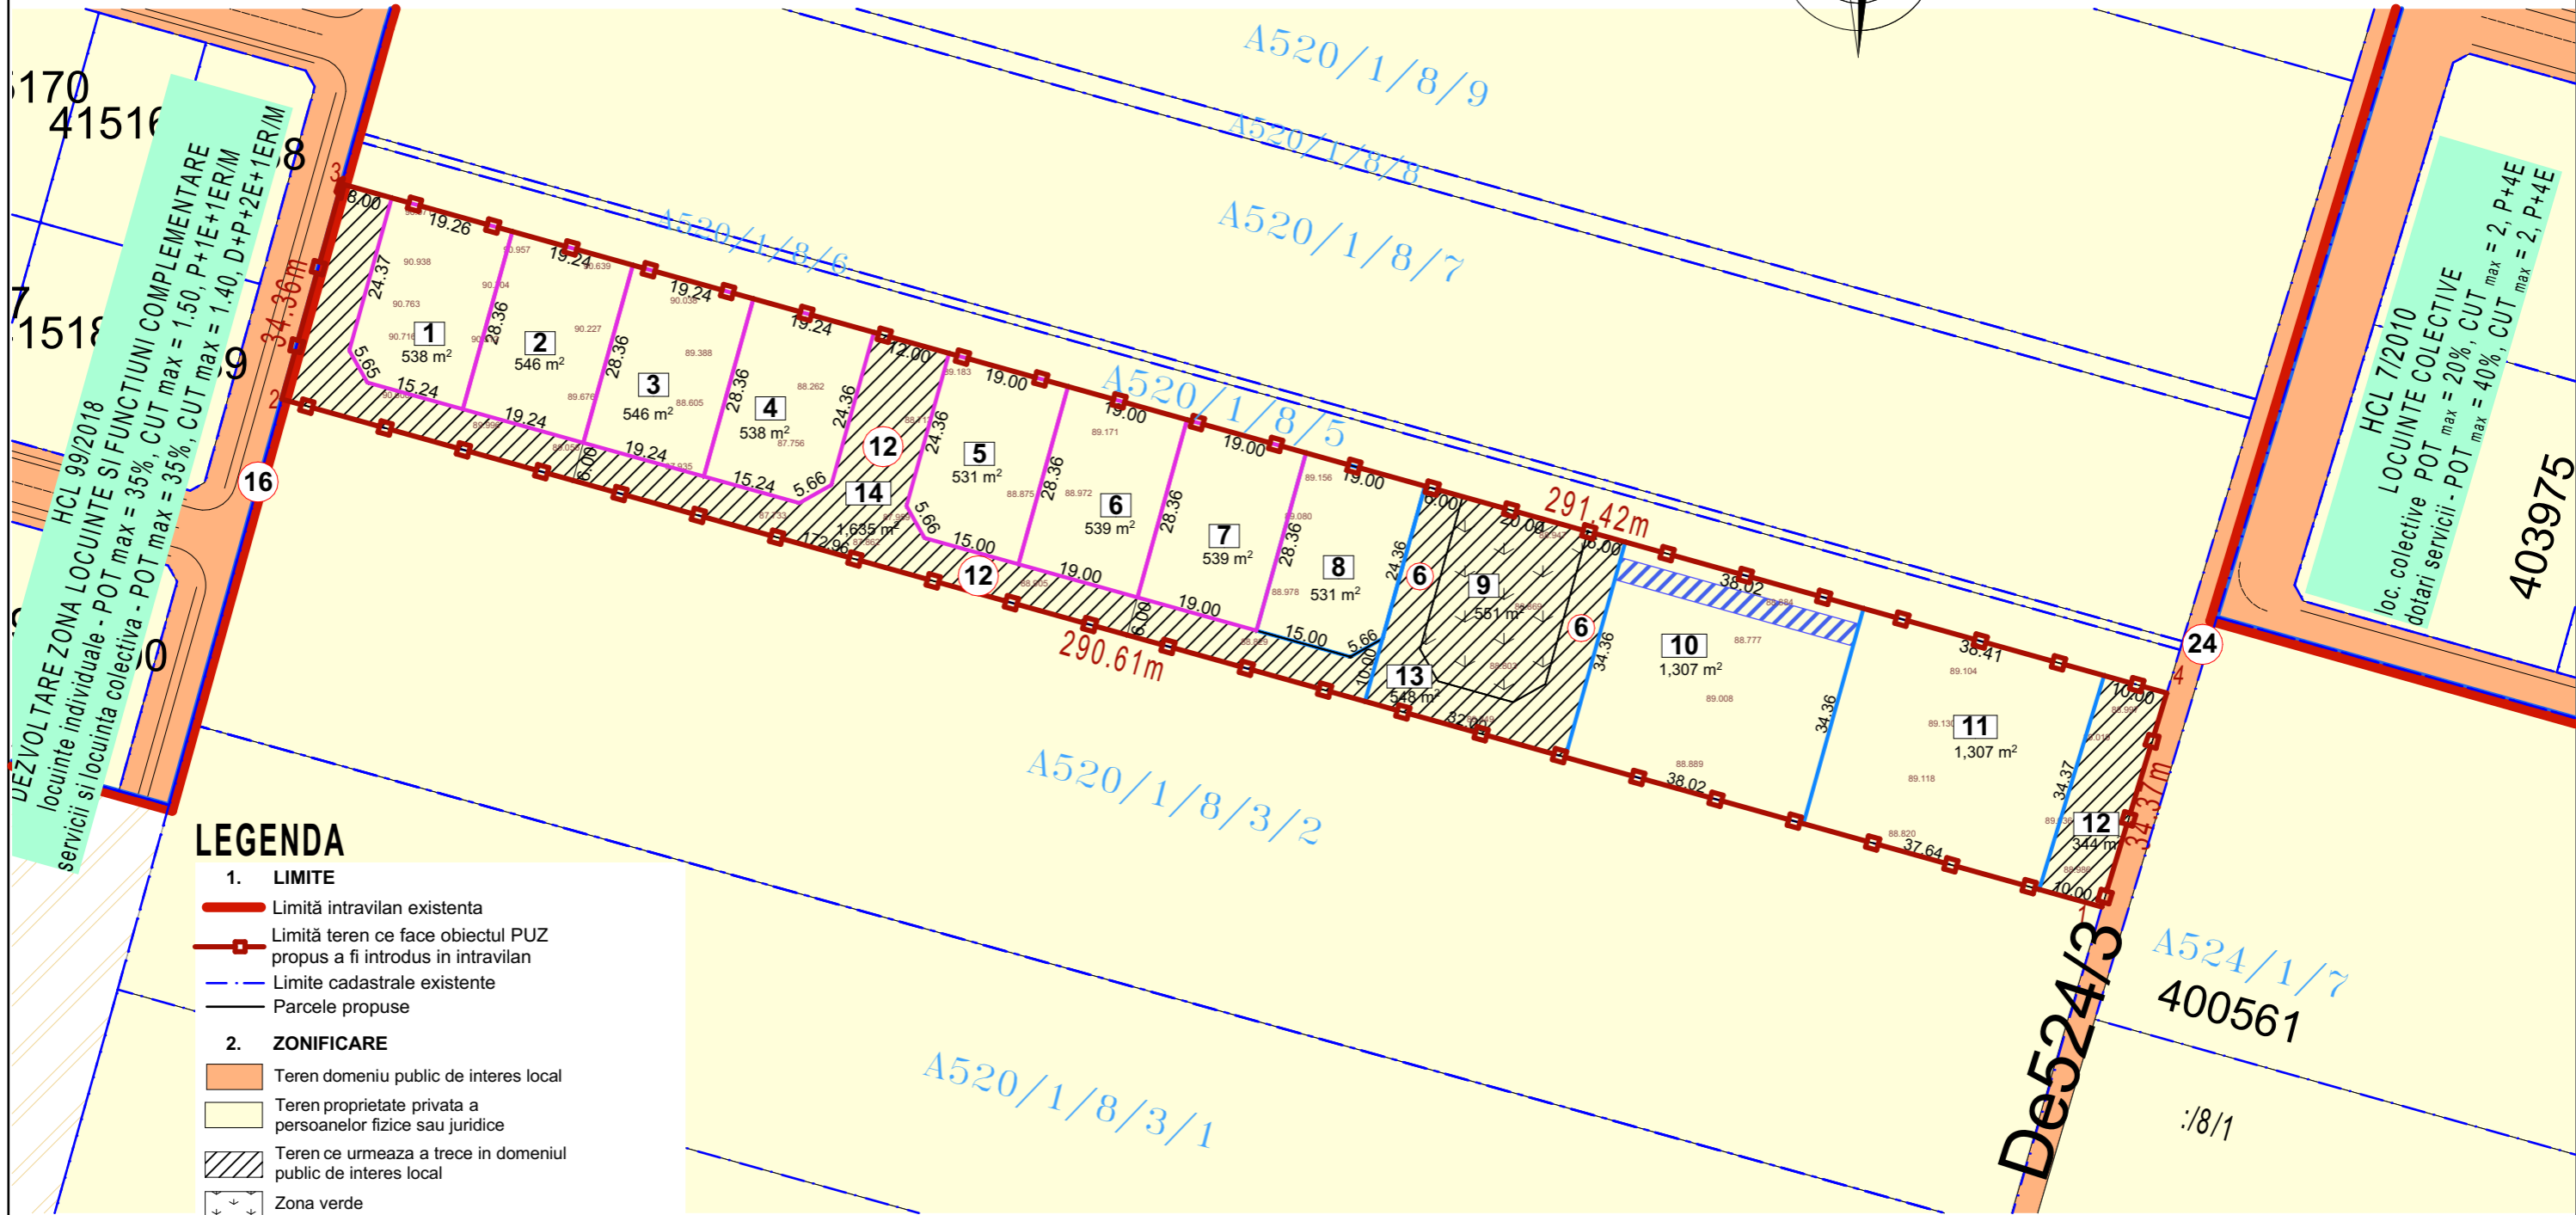

LEGENDA

- LIMITE**
 - Limită intravilan existentă
 - Limită teren ce face obiectul PUZ propus a fi introdus în intravilan
 - Limite cadastrale existente
 - Parcele propuse
- ZONIFICARE**
 - Teren domeniu public de interes local
 - Teren proprietate privată a persoanelor fizice sau juridice
 - Teren ce urmează a trece în domeniul public de interes local
 - Zona verde
- UTILITAȚI**
 - Parcele condiționate de efectuarea cercetării arheologice preventive în faza D.T.A.C.
 - Parcele condiționate de efectuarea supravegherii arheologice la faza D.T.A.C.
 - Servitute temporară de trecere auto și pietonal și echipare edilitară aferentă pe parcela Nr. 10 în favoarea parcelei Nr. 11, până la finalizarea profilului stradal PPT 2 - 24 m
 - Profil stradal
 - Numar parcela

PROPRIETATEA ASUPRA TERENULUI

	mp	%
Suprafata totala a zonei reglementate	10000	100%
Suprafata ce urmeaza a trece in domeniul public de interes local	3078	30.78%
Teren proprietate privata a persoanelor fizice sau juridice	6922	69.22%

	Specialist RUR arh. STANCU ISPAS Ioana		Denumire proiect: PUZ - ZONA DE LOCUIRE SI FUNCTIUNI COMPLEMENTARE		Pr. Nr.: 49/2023
	S.C. POWER ON SOLUTIONS S.R.L. Str. G. Musicescu, Nr.26, Timisoara, Timis e-mail: office@power-on.ro Tel: 0773 806 704		Initiator: PASCU IONEL DAN Amplasament: Giroc, jud. Timis, CF 407237, Giroc		Faza: P.U.Z.
	Sef proiect	arh. STANCU ISPAS Ioana	Semnatura	Scara 1:1000	Nr. plansa: U04
	Proiectat	arh. STANCU ISPAS Ioana		Data IULIE 2024	
Desenat	arh. VANC Ioana			Denumire plansa: PROPRIETATEA ASUPRA TERENURILOR	