

LEGENDA

1. LIMITE

- Limită intravilan existentă
- Limită teren ce face obiectul PUZ propus a fi introdus în intravilan
- Limite cadastrale existente
- Limită de proprietate parcele propuse prin PUZ
- Propunere parcelare vecinătăți

2. CĂI DE COMUNICAȚIE

- Circulații propuse
- Circulații existente
- Căi de comunicație rutieră propunere de perspectivă

3. ZONIFICARE FUNCȚIONALĂ PROPUȘĂ

- Ls Zona predominant rezidențială, de locuințe colective cu dotări aferente și servicii
- Li Zona de locuințe individuale (max 2 unități locative/parcelă)
- Zona implantare construcții
- SP Spațiu verde public
- Zona destinată pe parcelă pentru spații verzi de incintă
- Spații verzi de aliniament
- Zona destinată pe parcelă pentru zone pavate auto, circulații și parcuri
- Servitute temporară de trecere auto și pietonal și echipare edilitară aferentă pe parcelă Nr. 10 în favoarea parcelei Nr. 11, până la finalizarea profilului strădal PPT 2 - 24 m


4. UTILITAȚI

- Acces auto
- 12 Profil strădal
- 5 Număr parcelă



PROPUNERE MOBILARE

PUZ - Zona de locuire și funcțiuni complementare

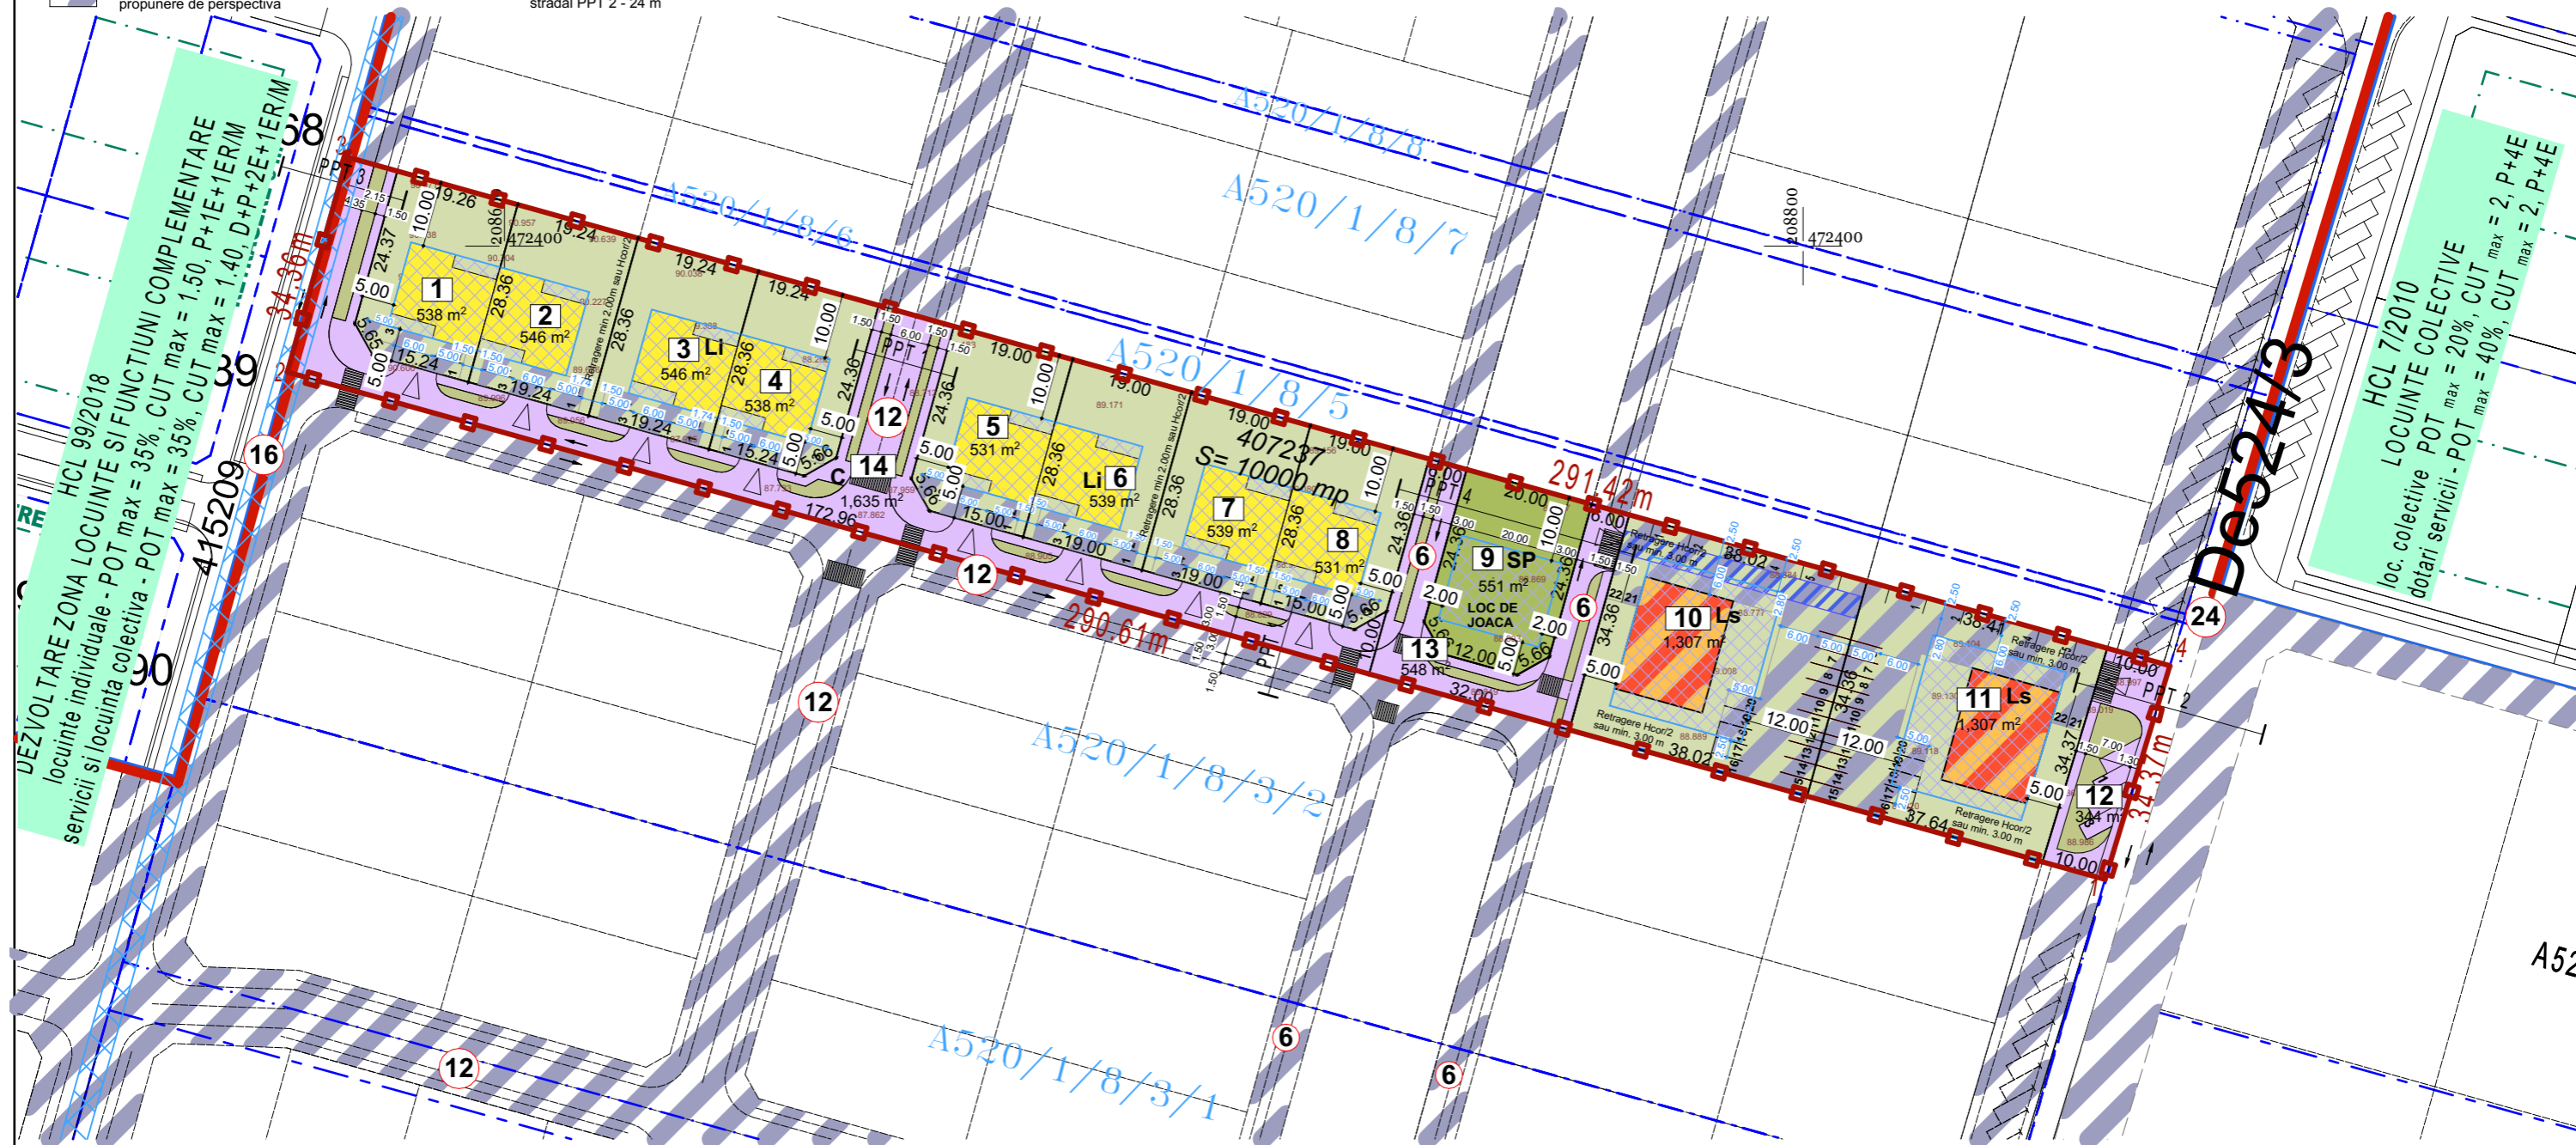

	Specialist RUR arh. STANCU ISPAS Ioana		Denumire proiect:		Pr. Nr.:	
	S.C. POWER ON SOLUTIONS S.R.L. Str. G. Musicescu, Nr.26, Timisoara, Timis e-mail: office@power-on.ro Tel: 0773 806 704		PUZ - ZONA DE LOCUIRE SI FUNCTIUNI COMPLEMENTARE		49/2023	
	Nume arh. STANCU ISPAS Ioana		Semnatura		Scara 1:1000	Initiator: PASCU IONEL DAN Amplasament: Giroc, jud. Timis, CF 407237, Giroc
	Sef proiect arh. STANCU ISPAS Ioana		Proiectat arh. STANCU ISPAS Ioana		Data IULIE 2024	Faza: P.U.Z. Denumire plansa: PROPUNERE MOBILARE Nr. plansa: U2.1