


ECHIPARE EDILITARA

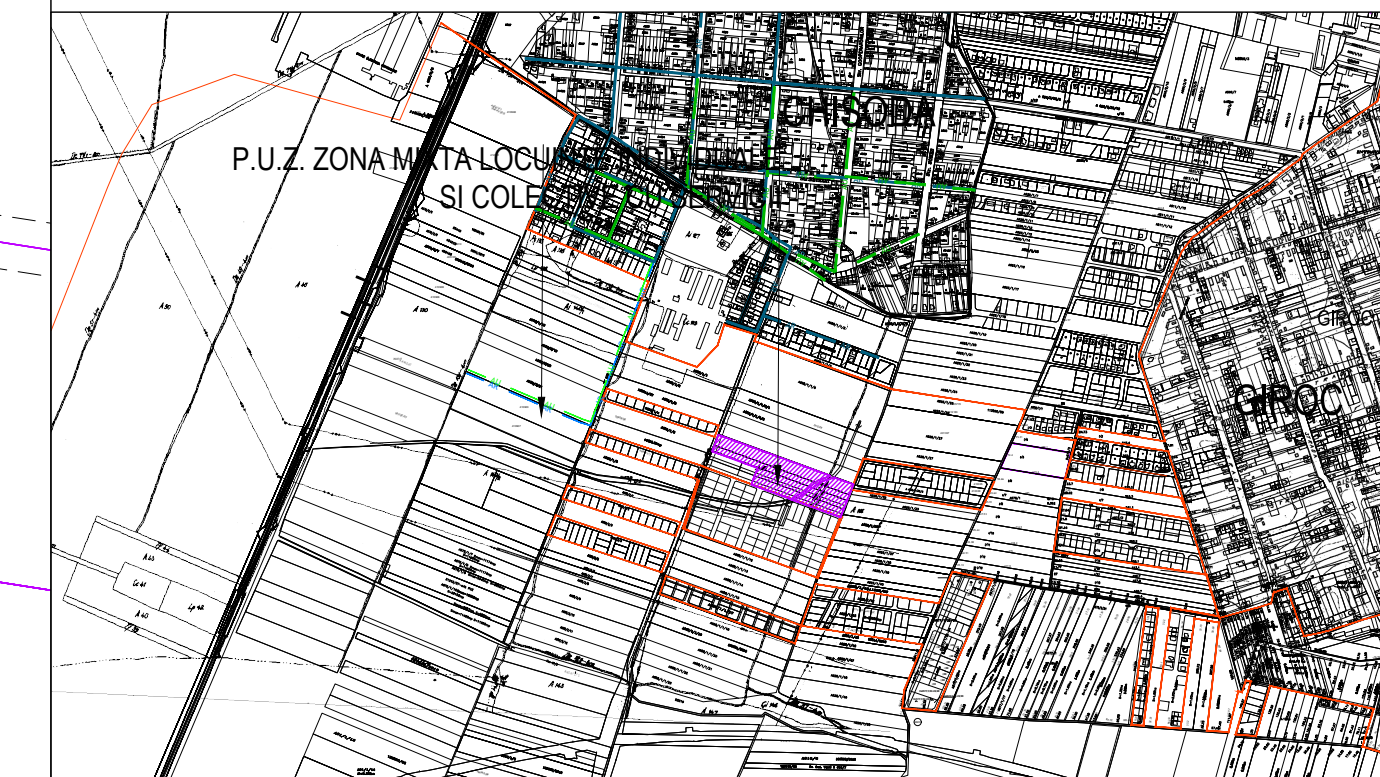


PLAN DE INCADRARE IN LOCALITATE

1:10000

LEGENDA

- Zona studiata
- Limita intravilan
- Limita teritoriului administrativ al localitatii
- Limita de proprietate suprafata teren ce face obiectul PUZ ce se propune a fi introdusa in intravilan
- Limita PUZ aprobat
- Limita PUZ vecin in curs de elaborare
- Limita de proprietate parcele existente
- Limita de proprietate parcele rezultate din PUZ
- Limita de proprietate parcele vecine propuse
- Retrageri, aliniamente
- Constructii existente
- ◀ Accese pe amplasament
- Constructii
- Curti, gradini
- Zona constructibila - implantare constructii
- Conducta gaz existenta
- Conducta apa rece existenta
- Conducta canalizare existenta
- Retea telefonie existenta
- Retea electricitate existenta
- Conducta apa rece propusa
- Conducta canalizare propusa
- Canalizare ape pluviale
- Retea telefonie propusa
- Retea electricitate propusa
- Conducta gaz propusa
- SH Separator hidrocarburi
- BR Bazin de retentie
- GO Gura deversare
- HE Hidrant de incendiu exterior Dn100 avand 2 racorduri tip B si un racord tip A

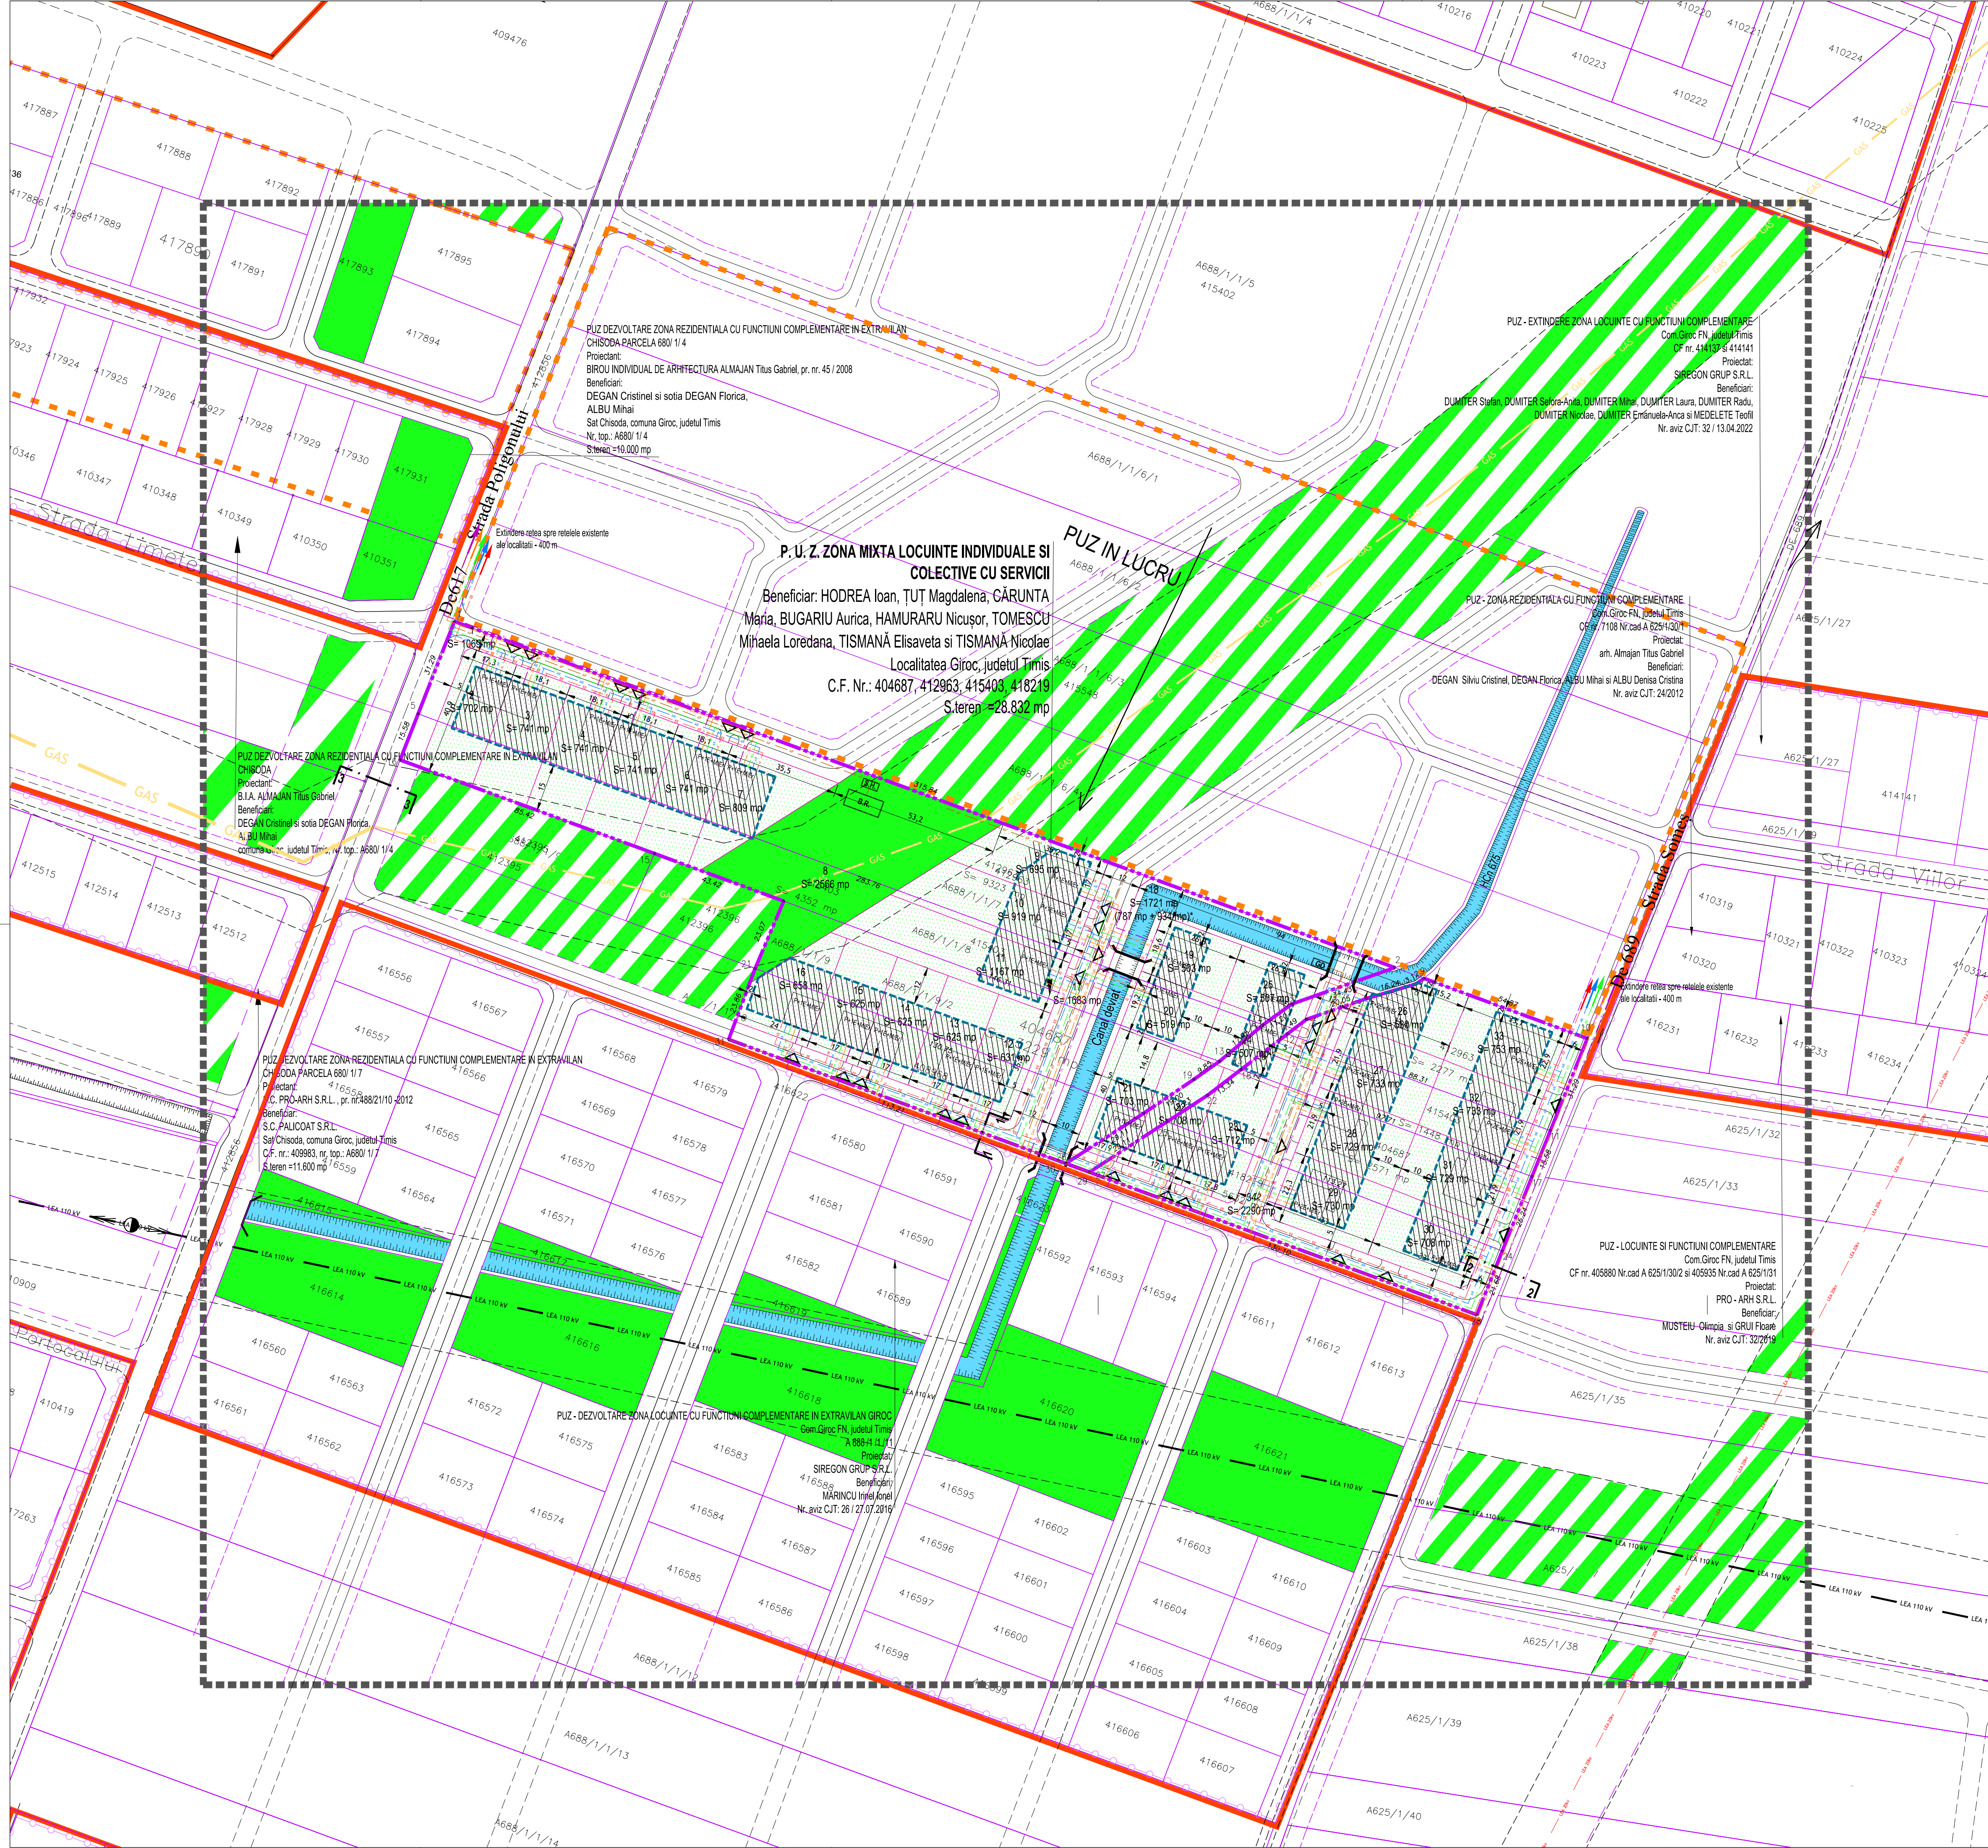

PUZ DEZVOLTARE ZONA REZIDENTIALA CU FUNCTII COMPLEMENTARE IN EXTRAVILAN
CHISODA PARCELA 680/1/4
Proiectant:
BIROU INDIVIDUAL DE ARHITECTURA ALMAJAN Titus Gabriel, pr. nr. 45/2008
Beneficiar:
DEGAN Cristina si sotia DEGAN Florica,
ALBU Mihai
Sat Chisoda, comuna Groc, judetul Timis
Nr. top: A680/1/4
S teren = 10.000 mp

PUZ - EXTINDERE ZONA LOCUINTE CU FUNCTII COMPLEMENTARE
Com. Groc FN, judetul Timis
CF nr. 41410 si 414141
Proiectat:
SIREGON GRUP S.R.L.
Beneficiar:
DUMITER Stefan, DUMITER Sotora-Ana, DUMITER Mihai, DUMITER Laura, DUMITER Radu,
DUMITER Nicolae, DUMITER Emmanuela-Anca si MEDELETE Teofil
Nr. aviz CJT: 32/13.04.2022

P. U. Z. ZONA MIXTA LOCUINTE INDIVIDUALE SI COLECTIVE CU SERVICII
Beneficiar: HODREA Ioan, TUT Magdalena, CĂRUNTA Maria, BUGARIU Aurica, HAMURARU Nicușor, TOMESCU Mihaela Loredana, TISMANĂ Elisaveta si TISMANĂ Nicolae
Localitatea Giroc, judetul Timis
C.F. Nr.: 404687, 412963, 415403, 418219
S.teren = 28.832 mp

PUZ - ZONA REZIDENTIALA CU FUNCTII COMPLEMENTARE
Com. Groc FN, judetul Timis
CF nr. 7108 Nr.cad A 625/130/2
Proiectat:
arh. Almajan Titus Gabriel
Beneficiar:
DEGAN Silviu Cristinel, DEGAN Florica, ALBU Mihai si ALBU Denisa Cristina
Nr. aviz CJT: 24/2012

PUZ DEZVOLTARE ZONA REZIDENTIALA CU FUNCTII COMPLEMENTARE IN EXTRAVILAN
CHISODA PARCELA 680/1/7
Proiectant:
B.I.A. ALMAJAN Titus Gabriel
Beneficiar:
DEGAN Cristina si sotia DEGAN Florica,
ALBU Mihai
comuna Groc, judetul Timis, Nr. top: A680/1/4

PUZ DEZVOLTARE ZONA REZIDENTIALA CU FUNCTII COMPLEMENTARE IN EXTRAVILAN
CHISODA PARCELA 680/1/7
Proiectant:
C. PRO-ARH S.R.L., pr. nr.488/21/10-2012
Beneficiar:
S.C. PALCOAT S.R.L.
Sat Chisoda, comuna Groc, judetul Timis
C.F. nr.: 409883, Nr. top: A680/1/7
S.teren = 11.600 mp

PUZ - LOCUINTE SI FUNCTII COMPLEMENTARE
Com. Groc FN, judetul Timis
CF nr. 406880 Nr.cad A 625/130/2 si 406935 Nr.cad A 625/131
Proiectat:
PRO - ARH S.R.L.
Beneficiar:
MUSTEU Olimpia si GRUI Floarea
Nr. aviz CJT: 32/2019

PUZ - DEZVOLTARE ZONA LOCUINTE CU FUNCTII COMPLEMENTARE IN EXTRAVILAN GIROC
Com. Groc FN, judetul Timis
A 688-H 1/1/1
Proiectat:
SIREGON GRUP S.R.L.
Beneficiar:
MĂRINCU Vasile Ionel
Nr. aviz CJT: 26/12/07/2016

Proiectant general: SIREGON GRUP S.R.L., sediu social RD 710205, B-dul E. P. Poniu Nr. 21, Timisoara Tele: +40239 68025, fax: +40239 77655, e-mail: proiectant@iregon.ro, www.iregon.ro		Beneficiar: HODREA Ioan, TUT Magdalena, RACOVICAN Darius Cmiel, BUGARIU Aurica, HAMURARU Nicușor, TOMESCU Mihaela Loredana, TISMANĂ Elisaveta, TISMANĂ Nicolae, OTNIEL S.R.L.	Proiect Nr.: 21/04
Specificatie: Sef proiect: Proiectat: Proiectat:	Num.: arh. HENT Sorin ing. BOJAN Catalin ing. ZMEU Emilian	Denumire proiect: P.U.Z. ZONA MIXTA LOCUINTE INDIVIDUALE SI COLECTIVE CU SERVICII Comuna Groc FN, judetul Timis, C.F. nr. 404687, 412963, 415403 si 418219	Faza: avize
Scara: 1:2000	Semnatura: DATA: Decembrie 2024	Denumire planșă: REGLEMENTARI - ECHIPARE EDILITARA	Nr. planșă: 103