

PLAN DE INCADRARE IN LOCALITATE 1:10000


LEGENDA

- Limita intravilan
- Limita de proprietate suprafata teren ce face obiectul PUZ ce se propune a fi introdus in intravilan
- Limita PUZ aprobat
- Retrageri, aliniamente
- Limita de proprietate parcele existente
- Limita de proprietate parcele rezultate din PUZ
- Limita de proprietate parcele vecine propuse
- Zona constructiila - implantare constructii
- Zona spatii verzi amenajate, plantatii de protectie
- Ape (cursuri de apa, lacuri)
- Curti, gradini
- Constructii propuse
- Drum (carosabil) existent
- Largie drum (carosabil) in exterior PUZ
- Drum (carosabil) propus prin PUZ
- Drum (carosabil) propus in perspectiva

Profil transversal 1-1

Profil transversal 2-2 - strada Somes

Profil transversal 3-3 - strada Poligonului

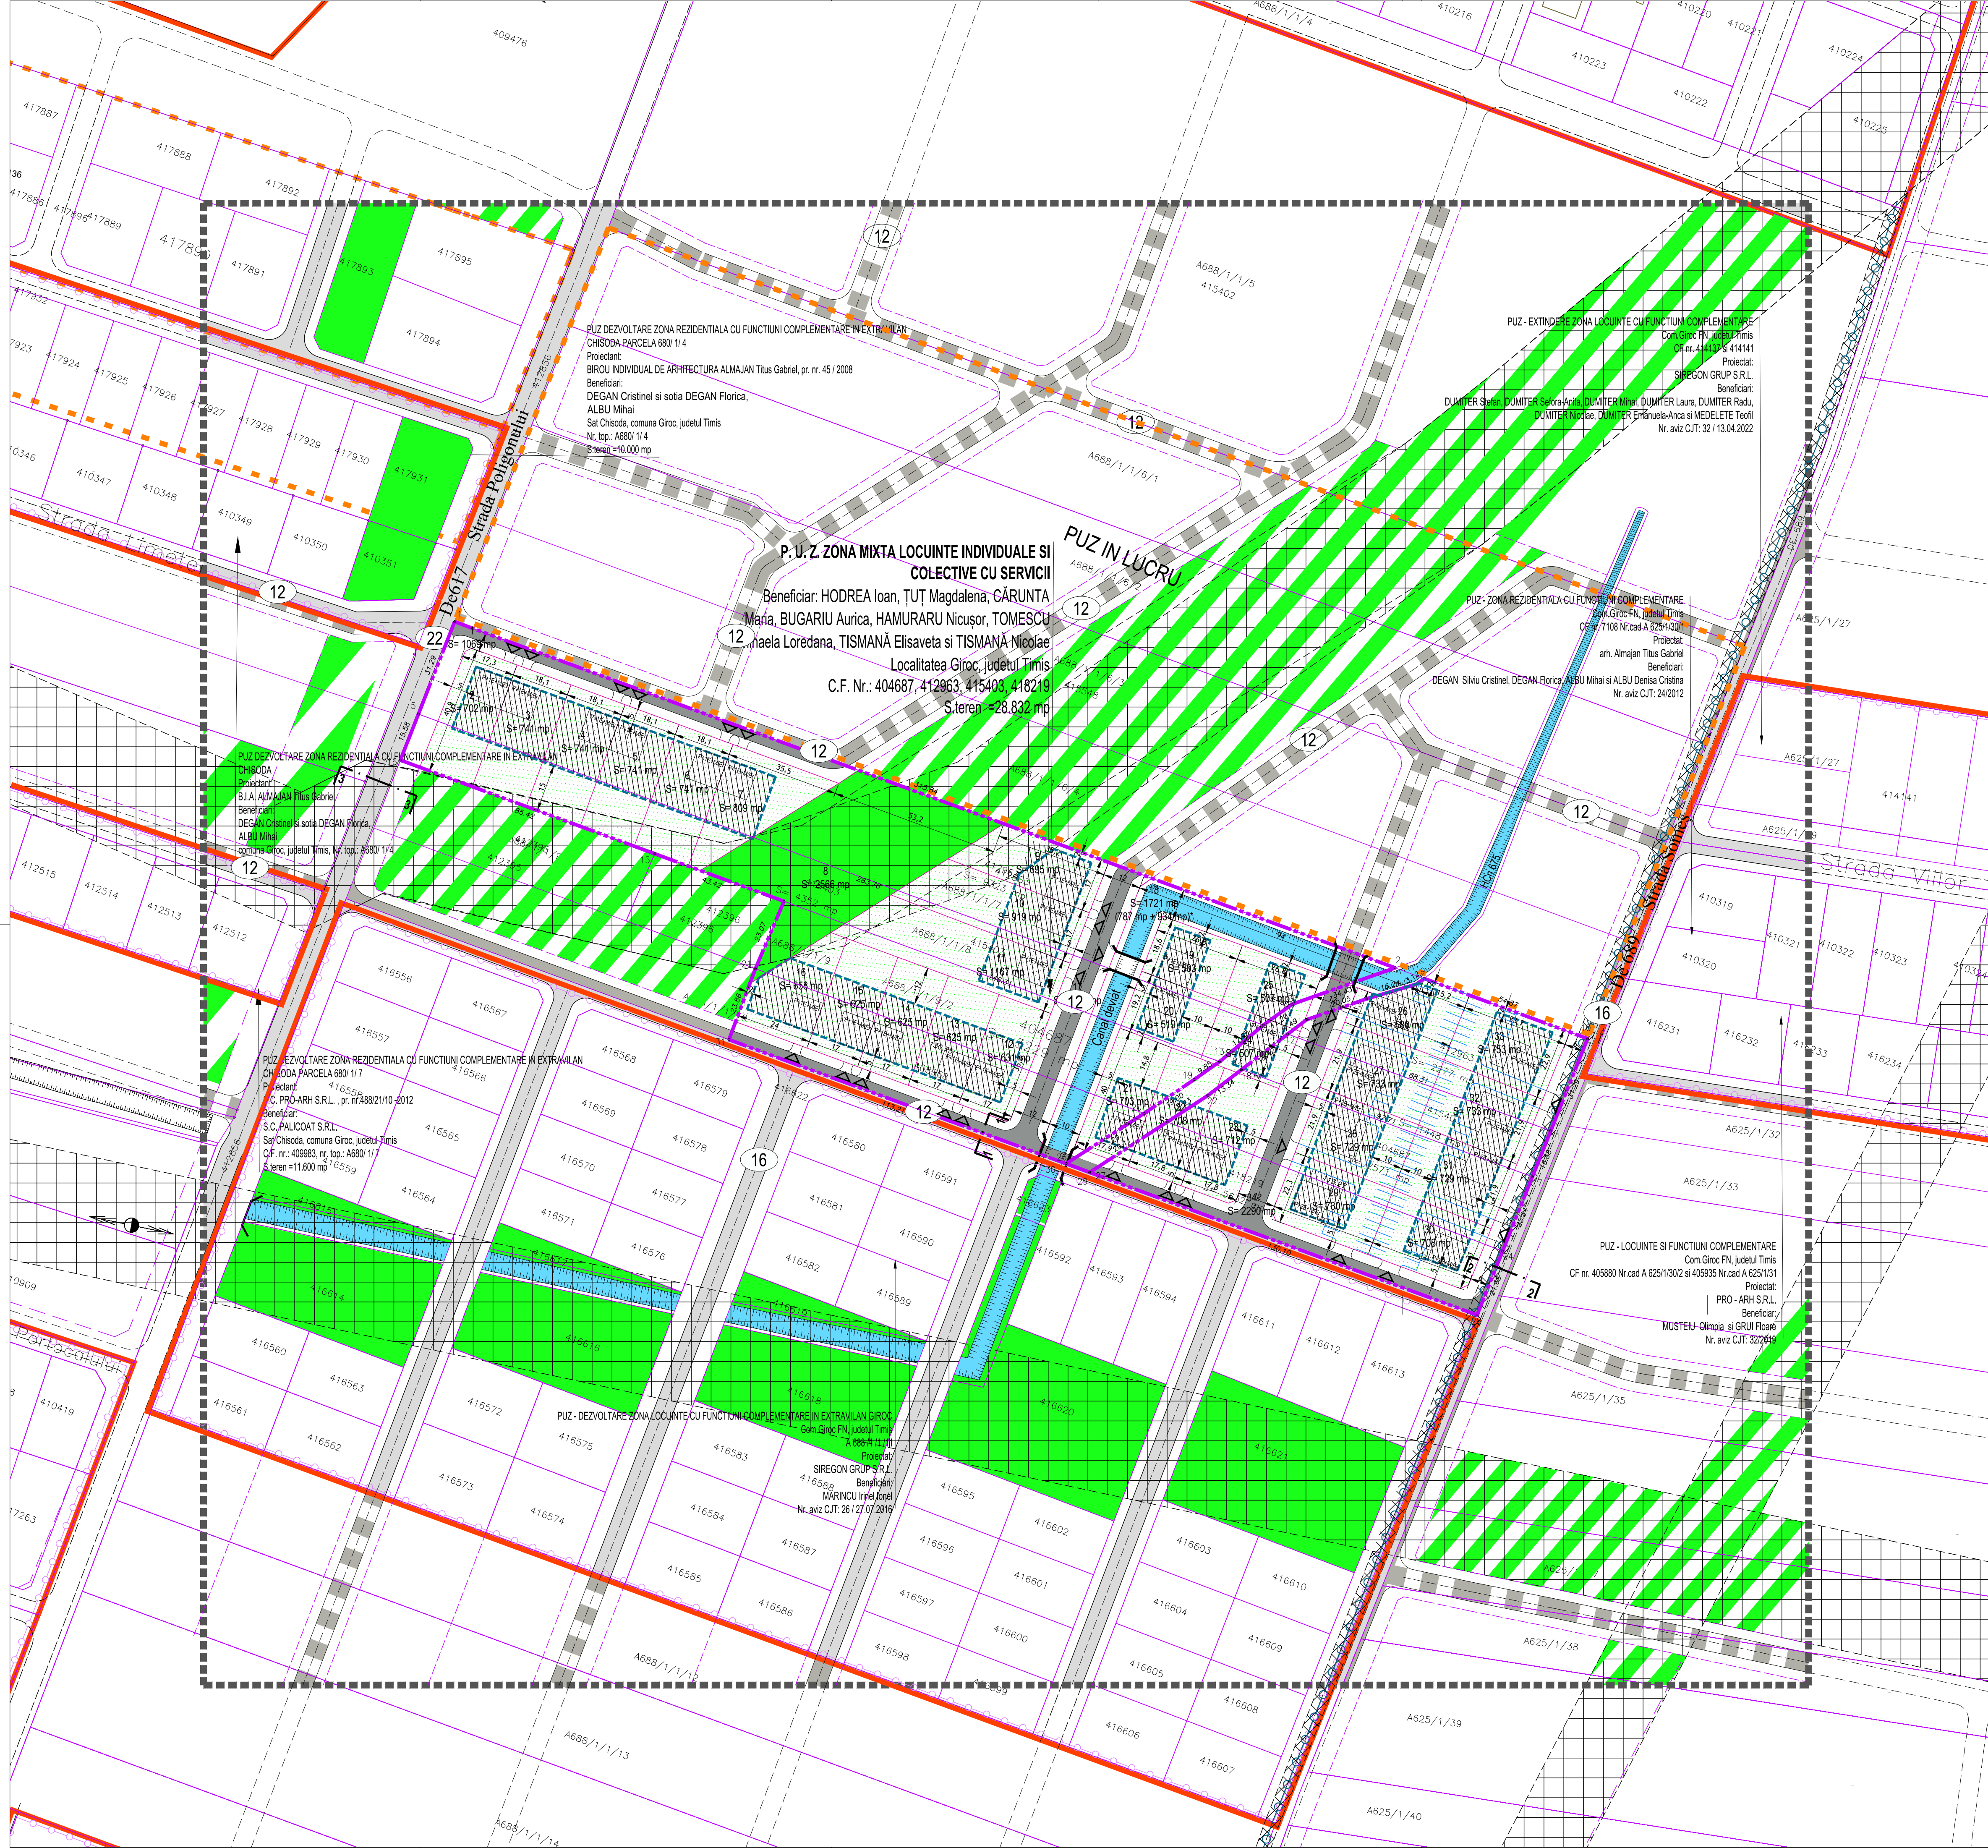

Proiectant general: SIREGON GRUP S.R.L., sediu social RD 710200, S-Cluj E, P. Harghita, Nr. 21, Timisoara Tel: +40236 63022, Fax: +40232 77055, e-mail: proiectant@sirogon.com, www.sirogon.com		Beneficiari: HODREA Ioan, TUT Magdalena, RACOVICAN Darius Cmiel, BUGARIU Aurica, HAMURARU Nicușor, TOMESCU Mihaela Loredana, TISMANĂ Elisaveta, TISMANĂ Nicolae, OTNIEL S.R.L.	Proiect: Nr. 20/04
Specificatie: Nume: Sef proiect: arh. HENT Sorin Proiectat: arh. HENT Sorin Proiectat: arh. ENESCU Manuela	Semnatura: 	Denumire proiect: P.U.Z. ZONA MIXTA LOCUINTE INDIVIDUALE SI COLECTIVE CU SERVICII Comuna Giroc FN, judetul Timis, C.F. nr. 404687, 412963, 415403 si 418219	Faza: aviz
DATA: Octombrie 2024		Denumire planșă: MOBILARE URBANA	Nr. planșă: 005